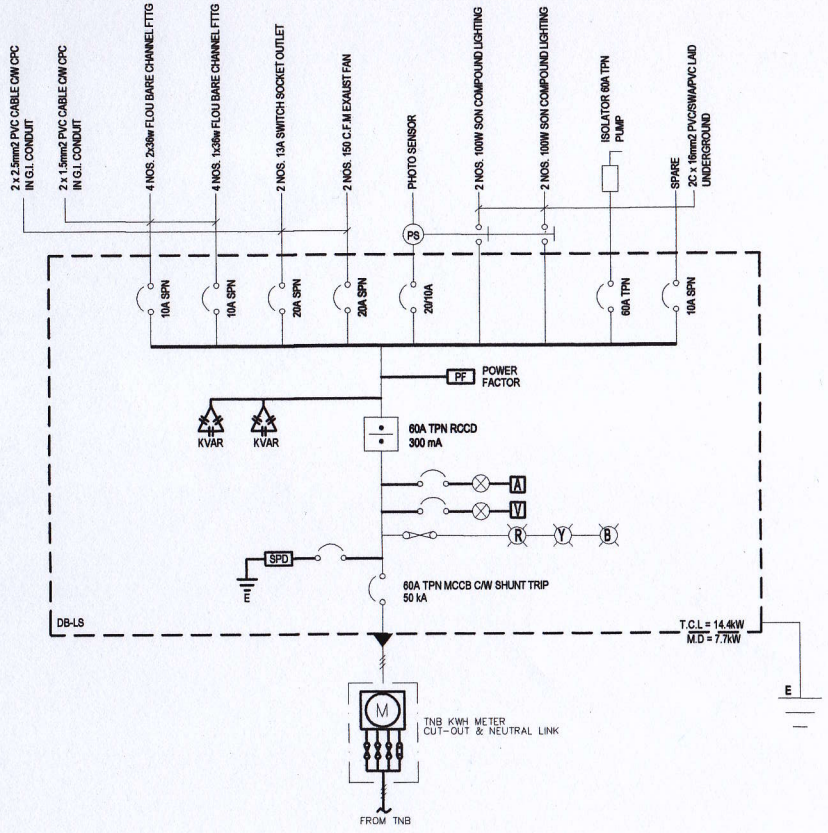

DISTRIBIUTION BOARD (LS)

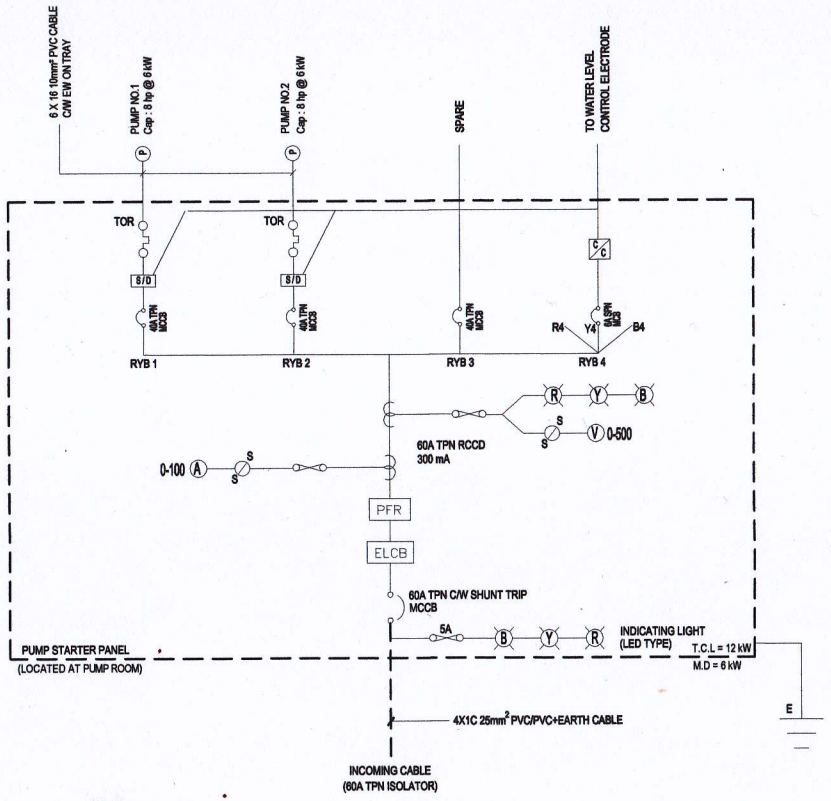

SCHEMATIC DIAGRAM FOR PUMP INSTALLATION

PELAN LITAR SKEMATIK ELEKTRIKAL

sains
SYARIKAT AIR NEGERI SEMBILAN
UNIT KEJURUTERAAN (M&E)
KM 10, JALAN JELEBU, 71770 SEREMBAN
NEGERI SEMBILAN DARUL KHUSUS
Email : azrulsains@gmail.com / firdaus.sains@gmail.com
Tel : 06-762 2044 Fax : 06-762 6452

DILUKIS OLEH : ANUAR	SKALA : 1 : 25
TARIKH : JAN 2012	DISEMAK OLEH : AZRUL
NO RUJ : SAINS/M&E/STANDARD/PUMPHOUSE/2012-03	