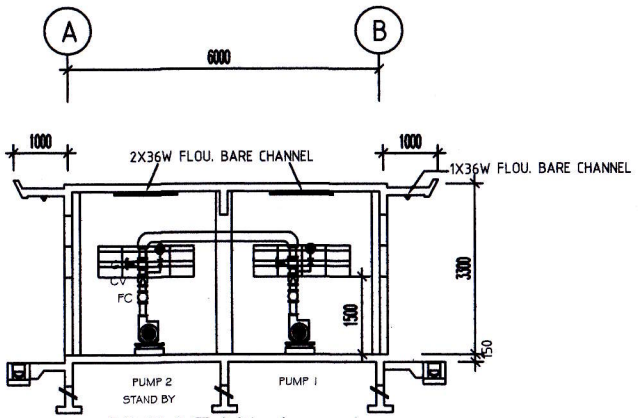

KERATAN A - A

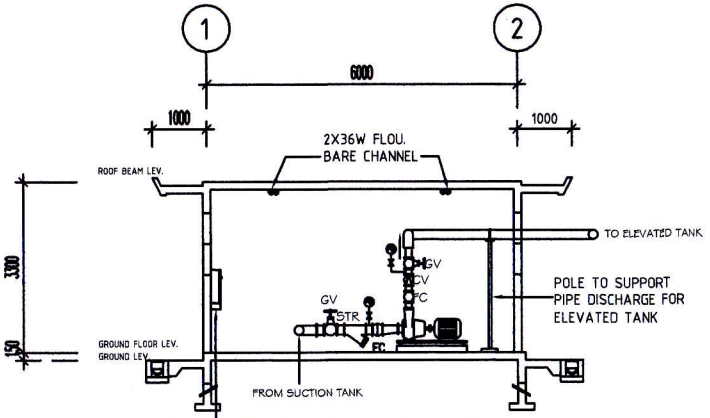

KERATAN B - B

LEGEND :-	
F2	2X36W FLOU. BARE CHANNEL
F1	1X36W FLOU. BARE CHANNEL
	13A SWITCH SOCKET OUTLET (1450mm ABOVE FLOOR LEVEL)
M	TNB METER
6	ONE WAY SWITCH
DP	9KG DRY POWDER C/W HANGER
CO2	CARBON DIOXIDE

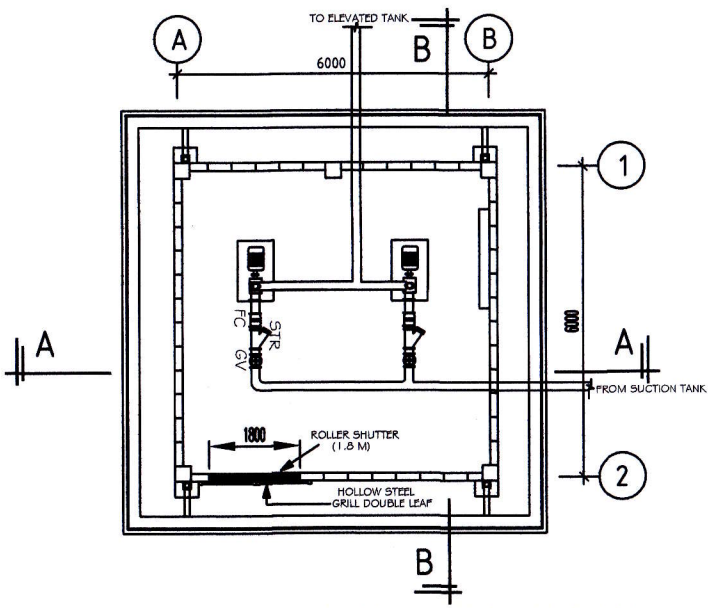

PELAN LANTAI - RUMAH PAM

- PUMP LAYOUT

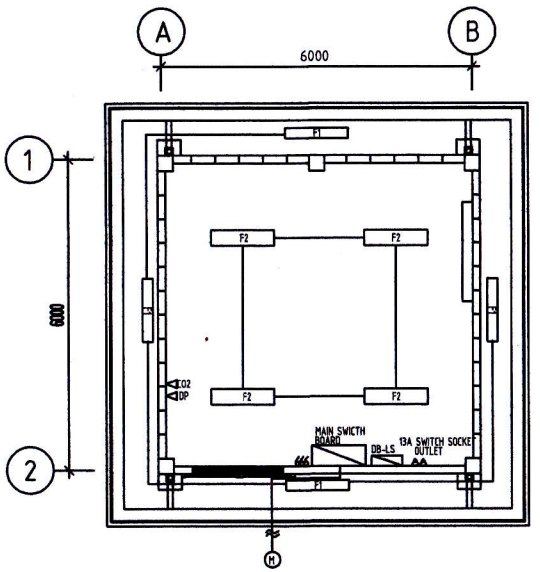

PELAN LANTAI - RUMAH PAM

- LIGHTING LAYOUT

PELAN PANDANGAN RUMAH PAM SERTA BUTIRAN PELAN ELEKTRIKAL

SYARIKAT AIR NEGERI SEMBILAN

DILUKIS OLEH : AMJAR	SKALA : 1 : 50
TARIKH : JAN 2012	DISEMAK OLEH : AZRUL
NO RUJ : SAINS/M&E/STANDARD/PUMPHOUSE/2012-02	